



ΙΣΟΓΕΙΟ

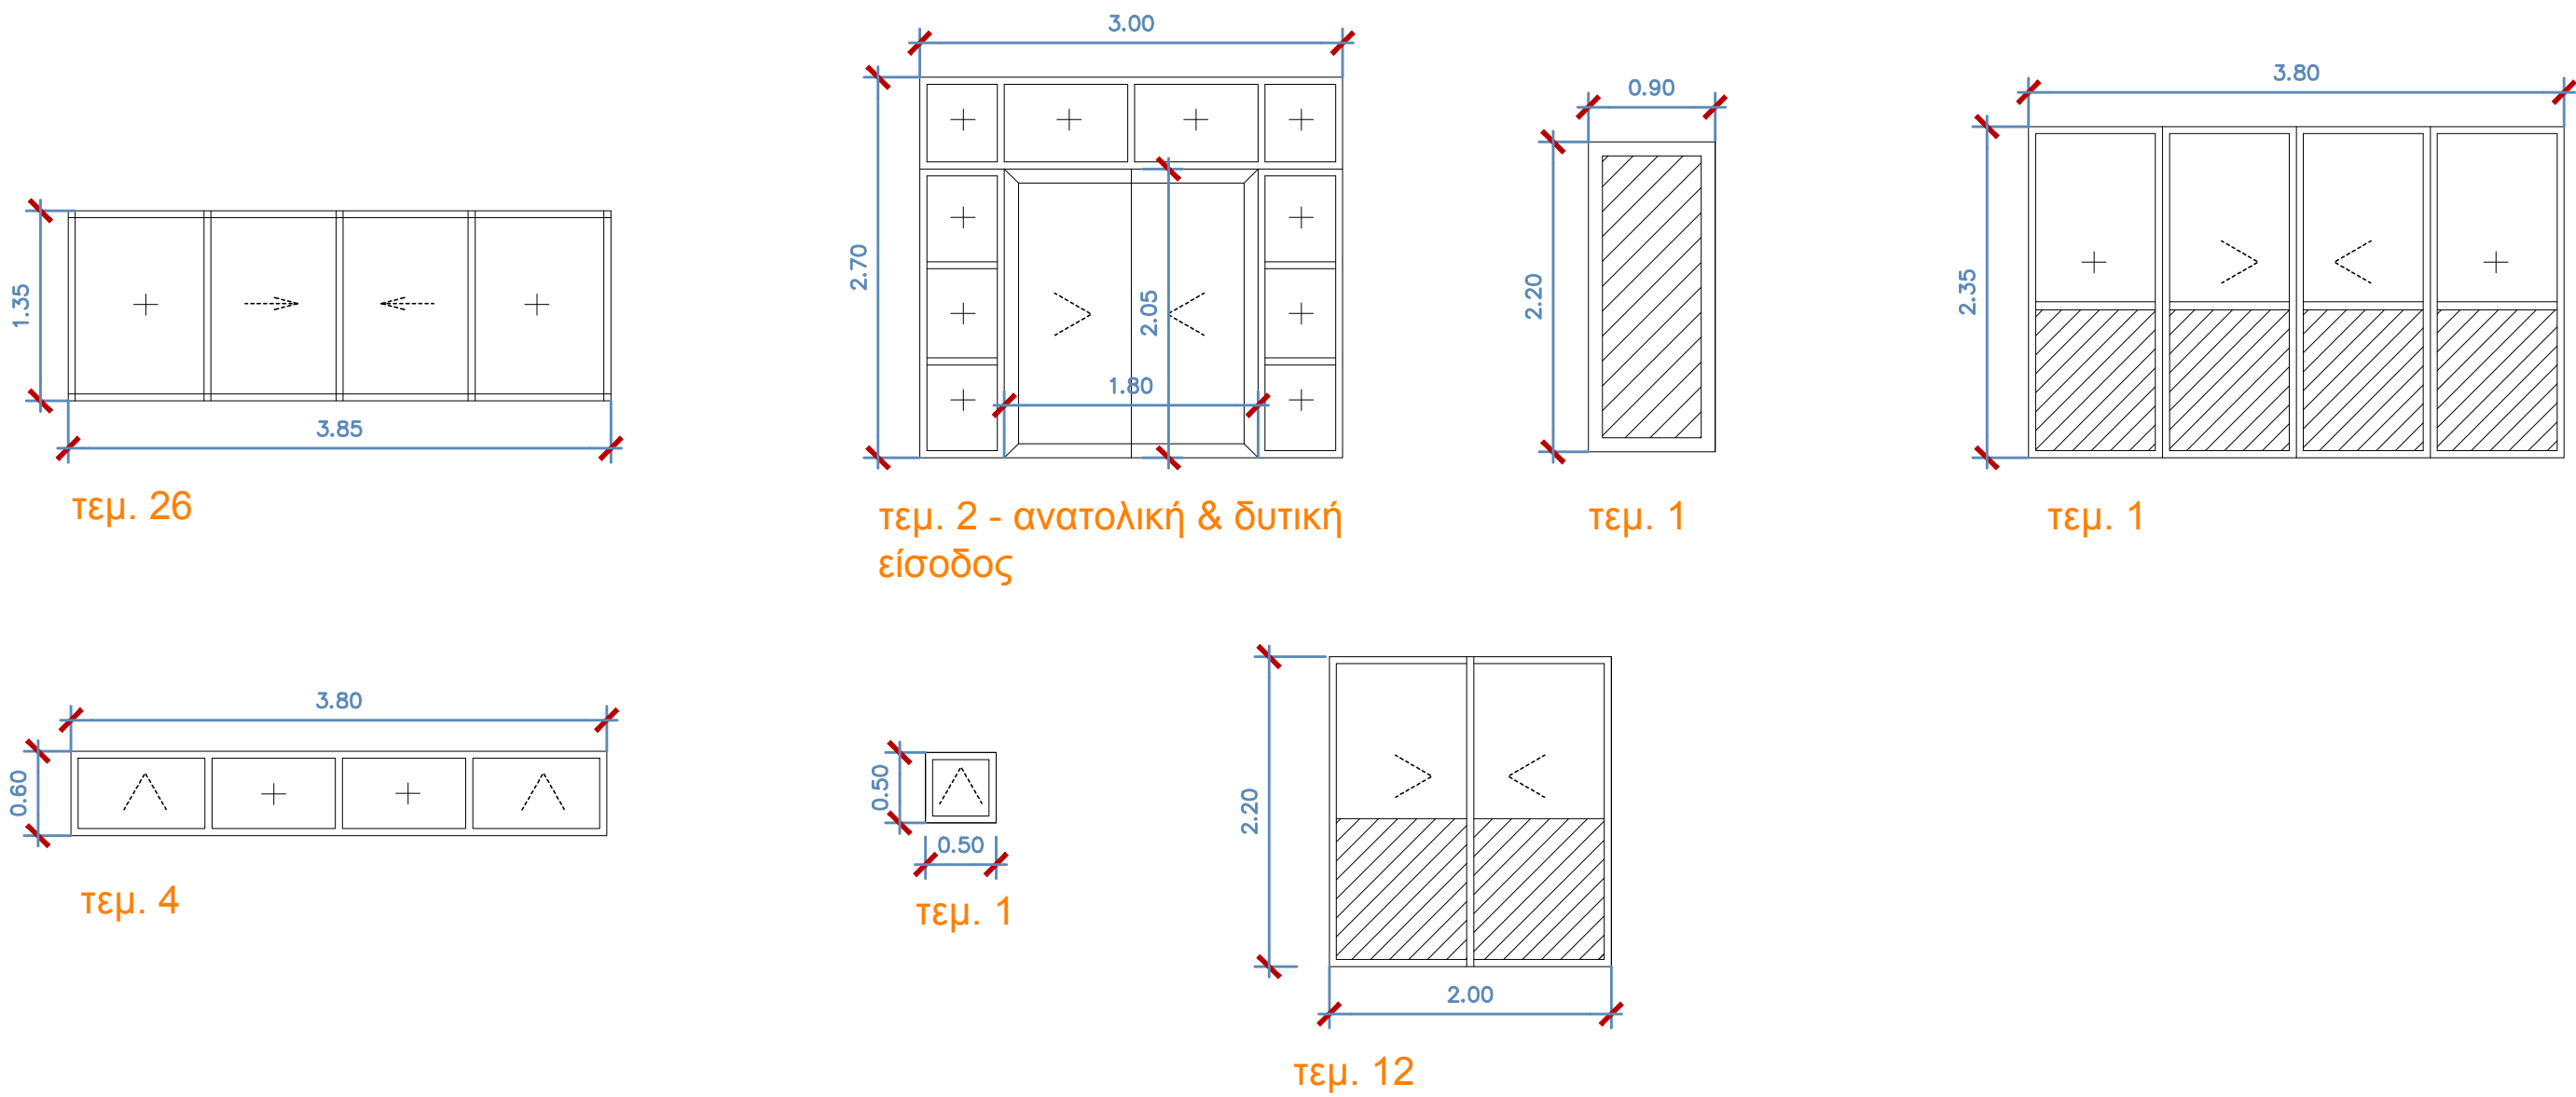

Α' ΟΡΟΦΟΣ

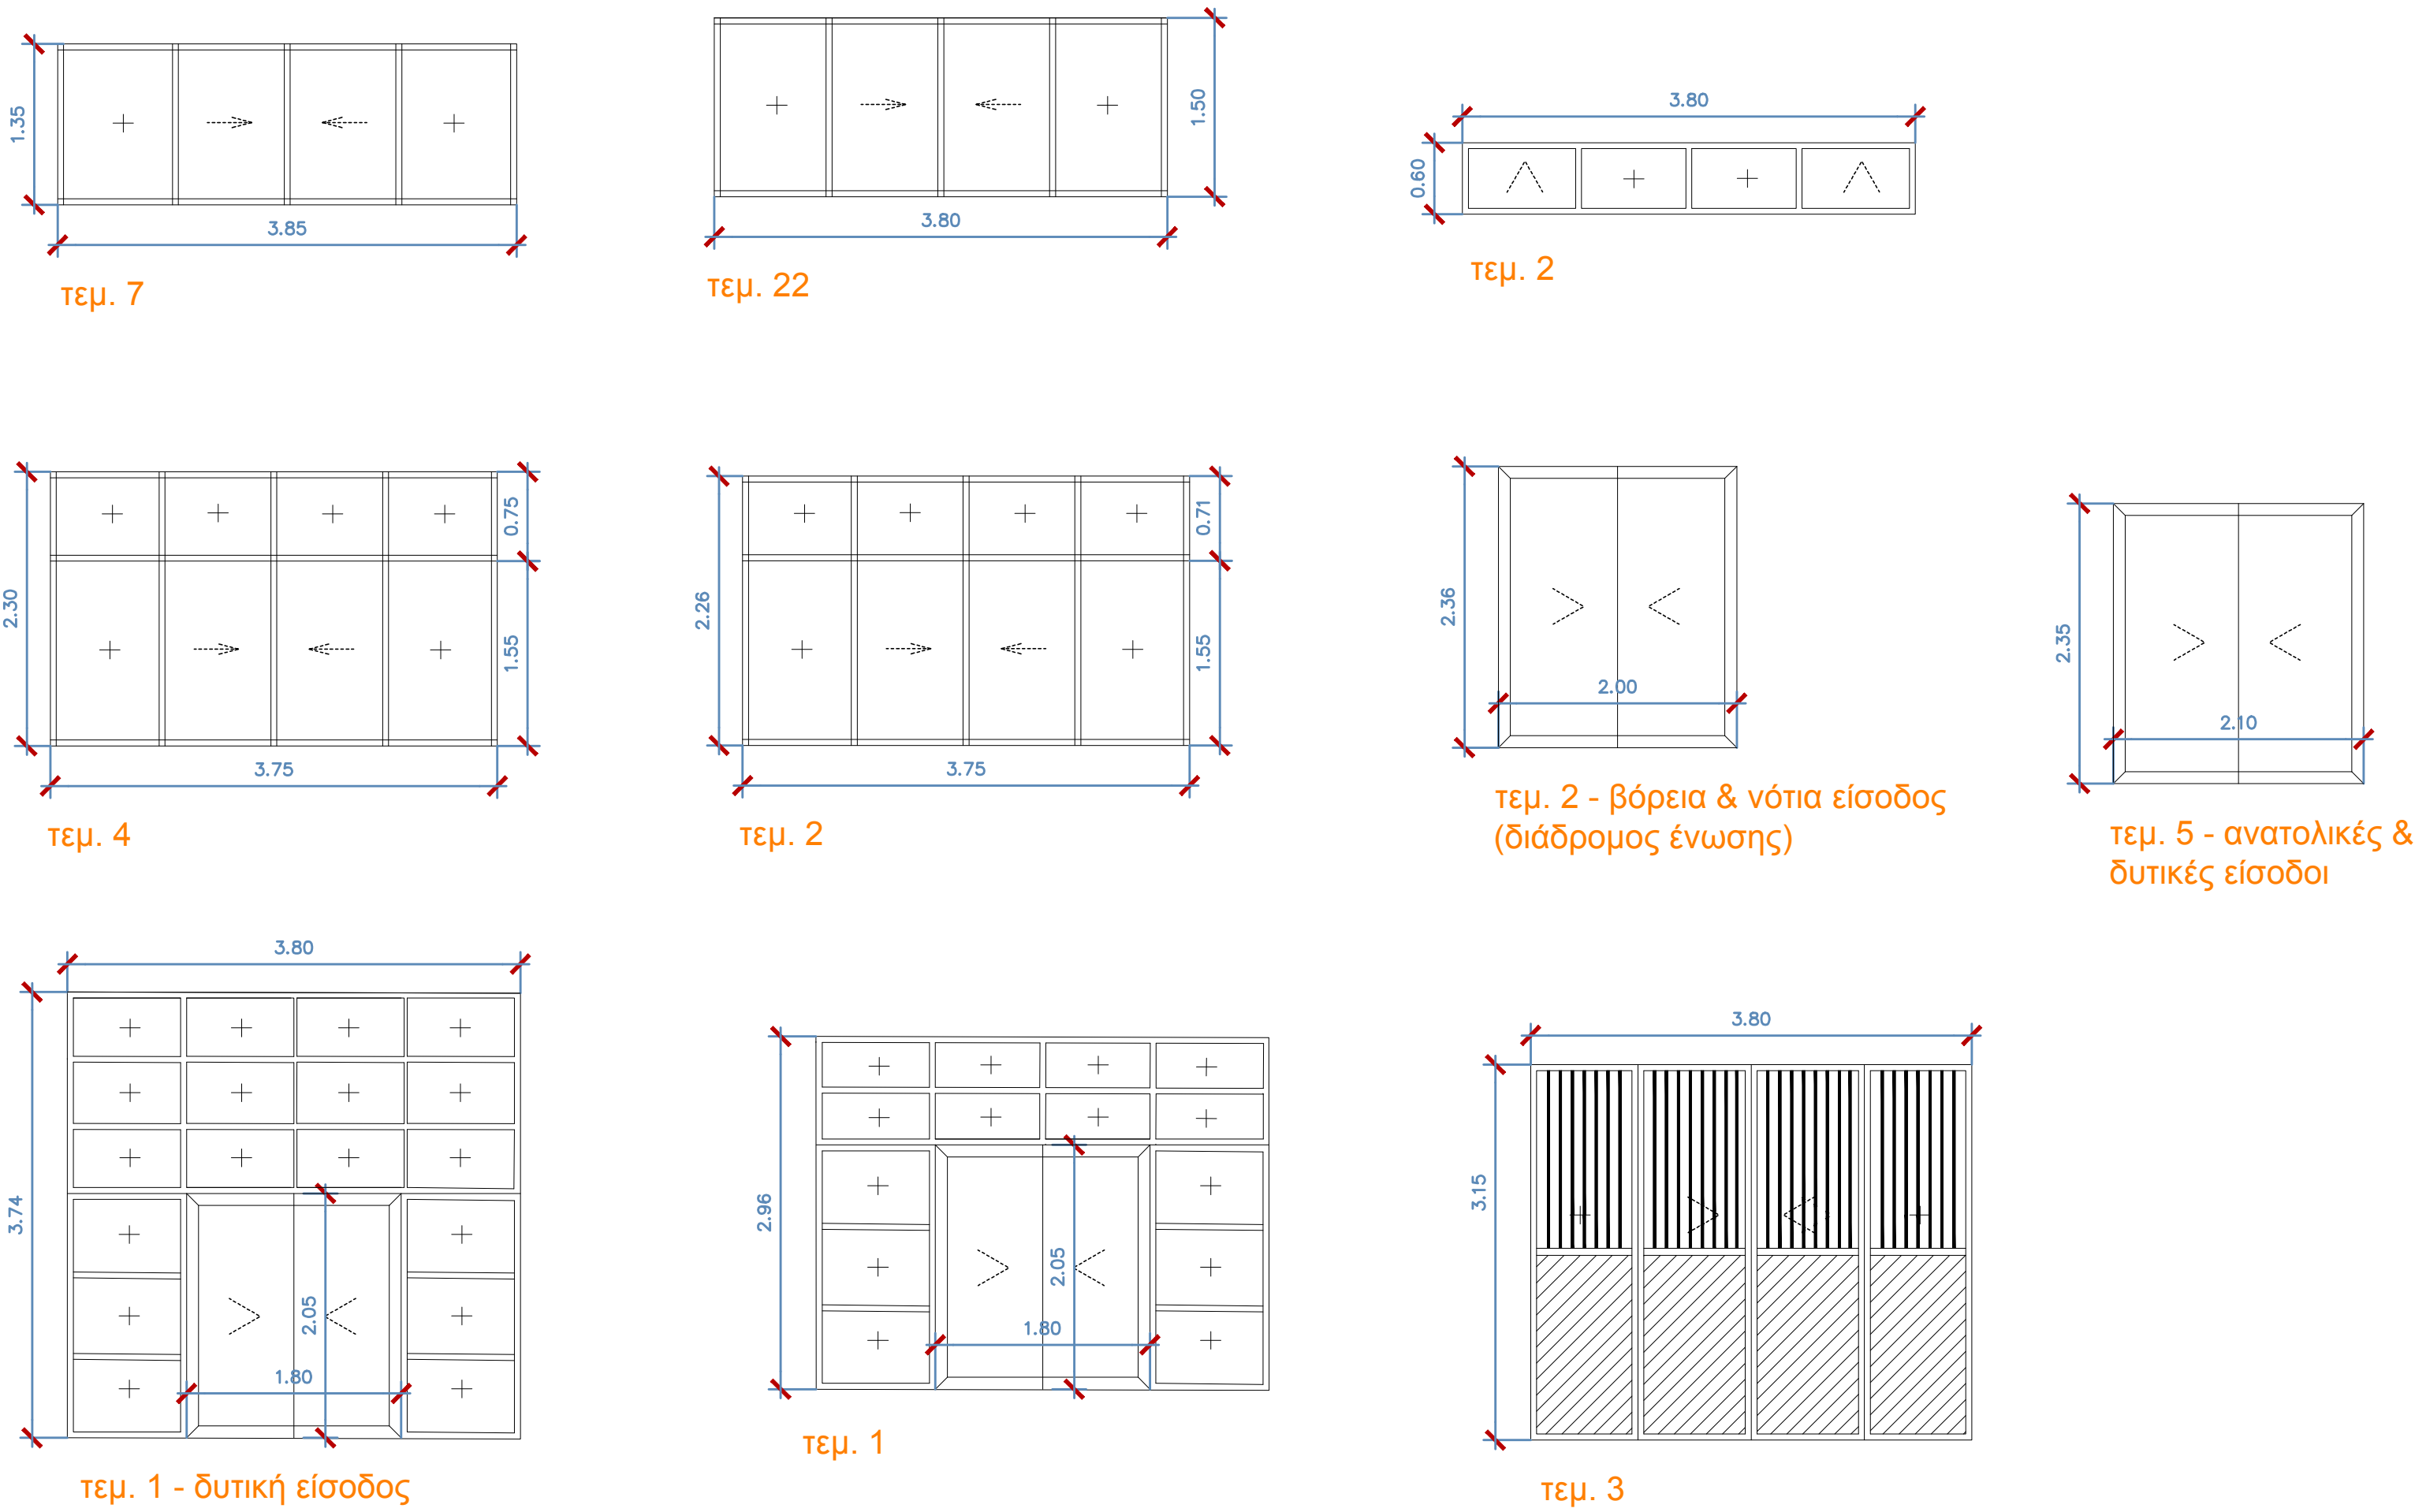

ΕΛΛΗΝΙΚΗ ΔΗΜΟΚΡΑΤΙΑ ΝΟΜΟΣ ΠΕΛΛΑΣ ΔΗΜΟΣ ΠΕΛΛΑΣ		
ΕΡΓΟ : ΕΝΕΡΓΕΙΑΚΗ ΑΝΑΒΑΘΜΙΣΗ ΣΤΟ 2ο ΕΠΑΛ ΓΙΑΝΝΙΤΣΩΝ		
ΜΕΛΕΤΗΤΗΣ: ΤΕΧΝΙΚΗ ΥΠΗΡΕΣΙΑ ΔΗΜΟΥ ΠΕΛΛΑΣ		
ΘΕΣΗ : ΕΠΑΡΧΙΑΚΗ ΟΔΟΣ ΓΙΑΝΝΙΤΣΩΝ - ΓΟΥΜΕΝΙΣΣΑΣ (ΣΥΝΟΙΚΙΑ ΠΕΝΤΑΠΛΑΤΑΝΟΥ - ΑΡ.ΤΕΜΑΧΙΩΝ 617, 618, 619, 620 & ΤΜΗΜΑ 621)		
ΘΕΜΑ ΣΧΕΔΙΟΥ ΠΙΝΑΚΑΣ ΚΟΥΦΩΜΑΤΩΝ	ΚΛΙΜΑΚΑ: 1 : 50	ΑΡ.ΣΧΕΔΙΟΥ <b>K1</b>
ΧΡΟΝΟΣ ΜΕΛΕΤΗΣ : ΙΟΥΛΙΟΣ 2020		
ΣΦΡΑΓΙΔΑ - ΥΠΟΓΡΑΦΗ :  Ο ΣΥΝΤΑΞΑΣ  Ανέτα Σπύρας ΤΕΧΝΙΚΟΣ	ΕΓΚΡΙΘΗΚΕ   ΠΑΝΑΓΙΩΤΗΣ ΤΟΥ ΓΕΩΡΓΙΟΥ ΑΡΧΙΤΕΚΤΩΝ - ΕΡΓΟΔΟΧΟΣ	ΘΕΩΡΗΘΗΚΕ   ΕΠΙΤΡΟΠΗ ΔΙΕΥΘΥΝΣΗΣ ΕΡΓΩΝ ΥΠΟΧΡΕΩΣΕΩΝ ΚΕΝΤΡΙΚΟ ΓΕΩΓΡΑΦΙΚΟ ΠΟΛΙΤΙΣΤΙΚΟ ΜΗΧΑΝΙΣΜΟΣ