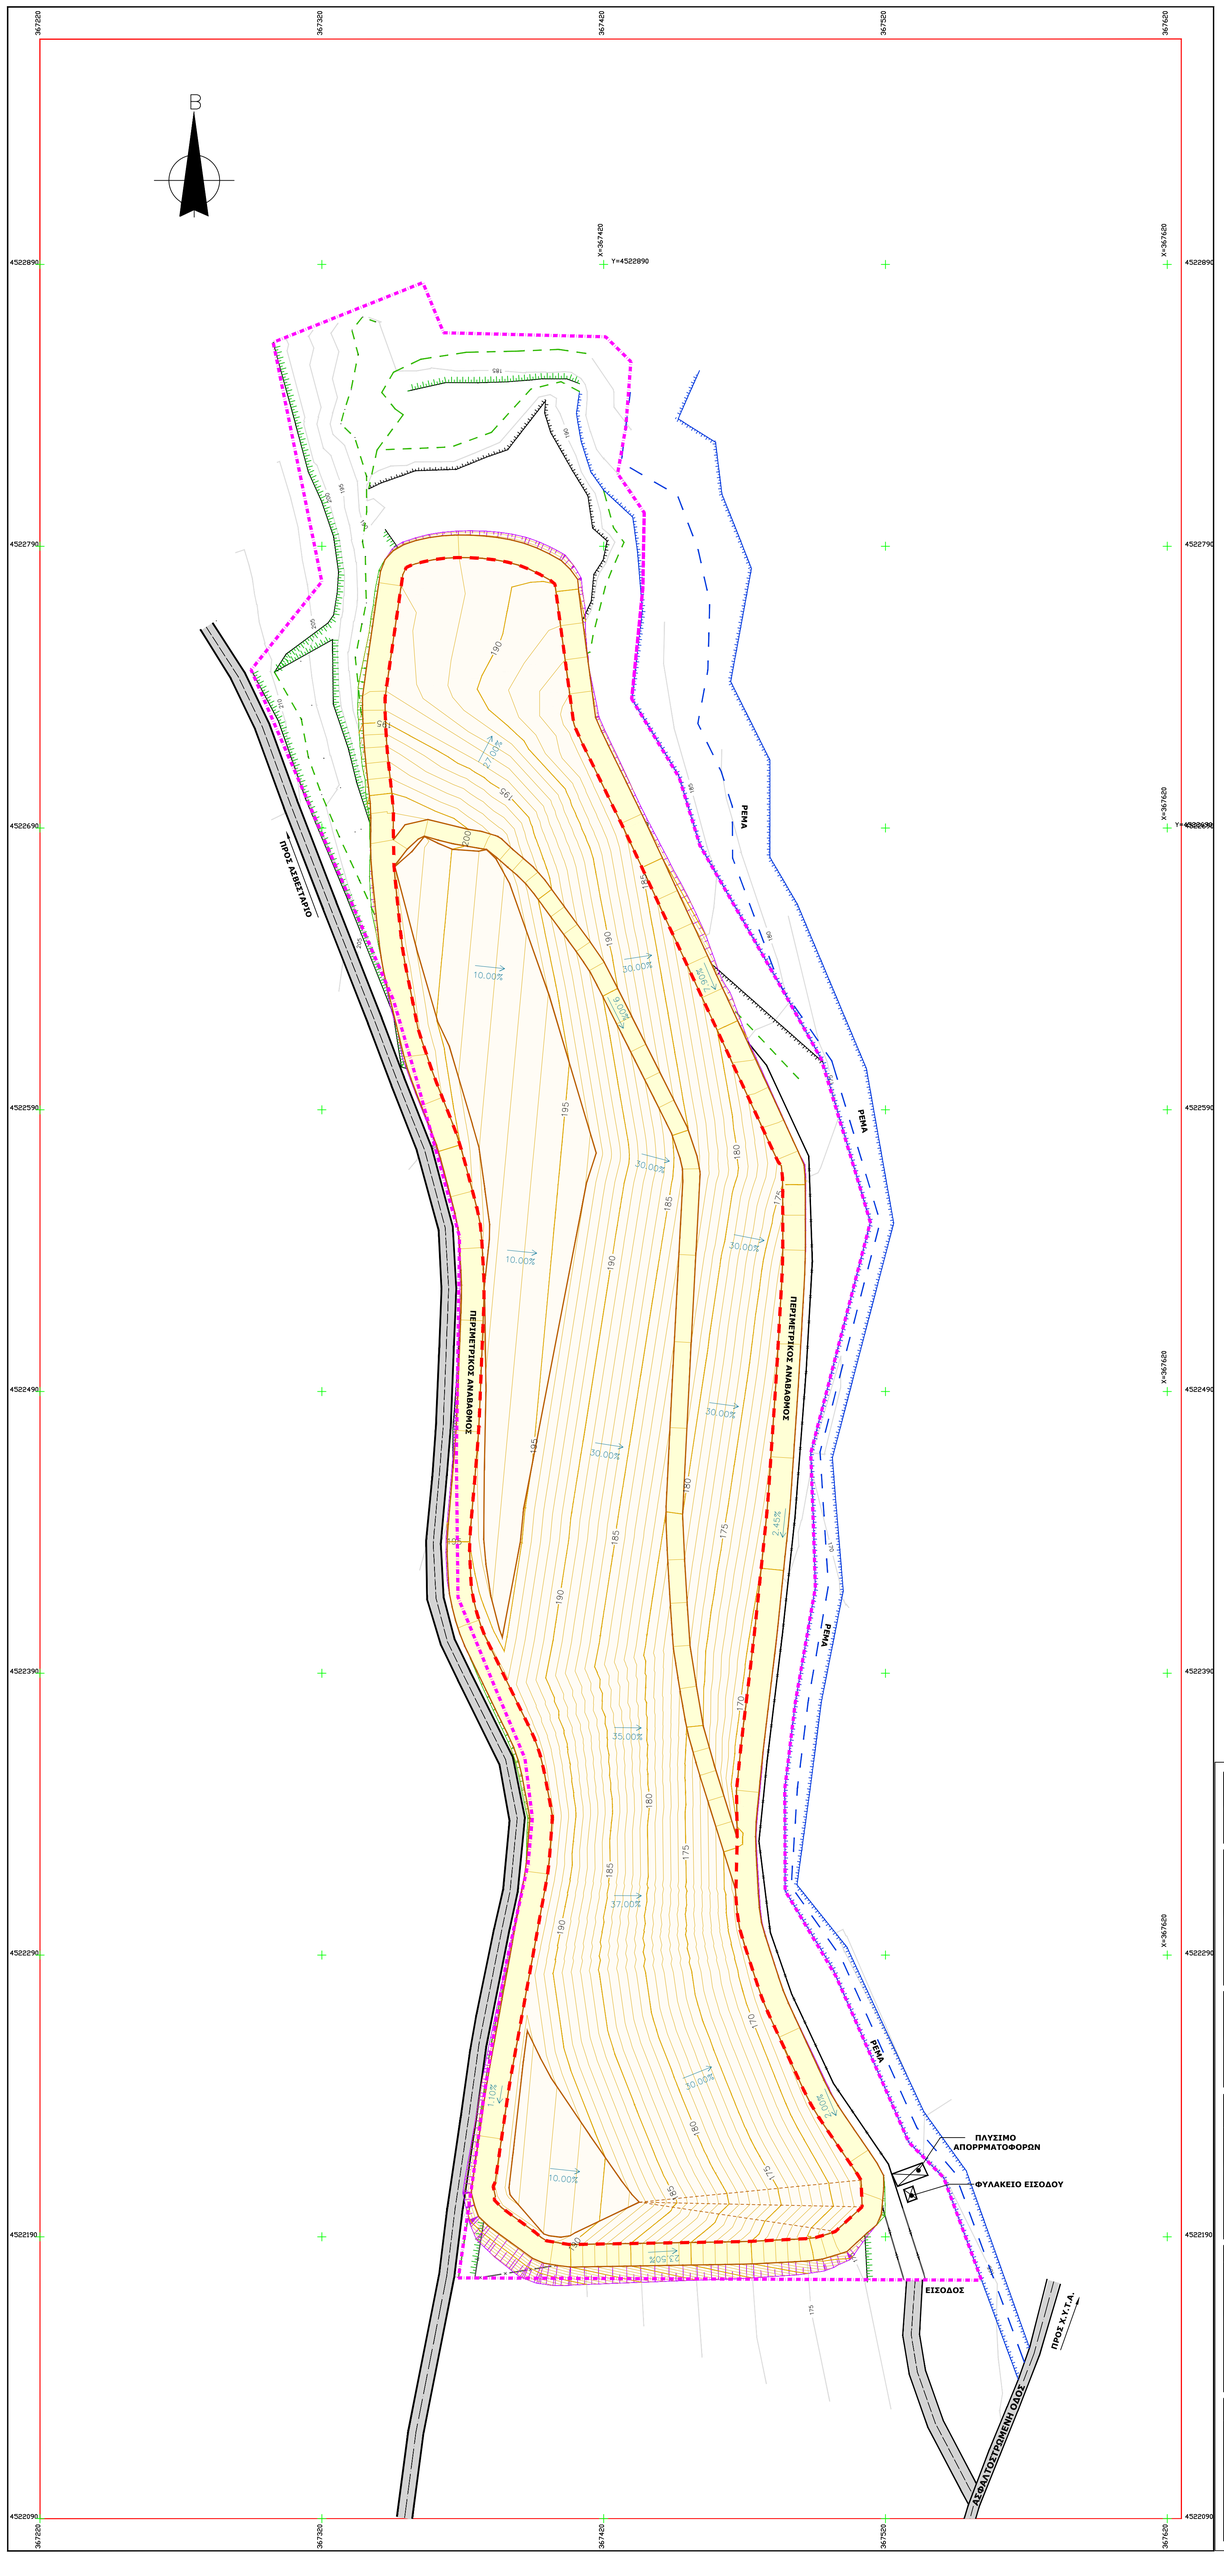

ΥΠΟΜΝΗΜΑ

- ΟΡΙΟ ΠΕΡΙΟΧΗΣ ΑΠΟΚΑΤΑΣΤΑΣΗΣ
- ΟΡΙΟ ΧΑΔΑ
- ΦΡΥΔΙ ΠΡΑΝΟΥΣ
- ΠΟΔΙ ΠΡΑΝΟΥΣ
- ΡΕΜΑ
- ΠΕΡΙΦΡΑΞΗ
- ΥΦΙΣΤΑΜΕΝΗ ΑΣΦΑΛΤΟΣΤΡΩΜΕΝΗ ΟΔΟΣ
- ΥΦΙΣΤΑΜΕΝΗ ΧΩΜΑΤΙΝΗ ΟΔΟΣ

ΕΛΛΗΝΙΚΗ ΔΗΜΟΚΡΑΤΙΑ
ΝΟΜΟΣ ΠΕΛΛΑΣ
ΔΗΜΟΣ ΠΕΛΛΑΣ

ΣΥΜΒΑΣΗ:

ΤΕΧΝΙΚΗ ΜΕΛΕΤΗ ΠΕΡΙΒΑΛΛΟΝΤΙΚΗΣ ΑΠΟΚΑΤΑΣΤΑΣΗΣ (Τ.Μ.Π.Α.) ΚΑΙ ΤΕΧΝΙΚΗ ΜΕΛΕΤΗ ΕΡΓΩΝ ΑΠΟΚΑΤΑΣΤΑΣΗΣ ΧΩΡΟΥ ΑΝΕΞΕΛΕΓΚΤΗΣ ΔΙΑΘΕΣΗΣ ΑΠΟΒΛΗΤΩΝ (ΧΑΔΑ) ΣΤΗ ΘΕΣΗ "ΠΕΝΤΑΠΛΑΤΑΝΟΣ" ΤΟΥ ΔΗΜΟΥ ΠΕΛΛΑΣ

ΣΤΑΔΙΟ :

ΟΡΙΣΤΙΚΗ ΜΕΛΕΤΗ

ΑΡΙΘΜΟΣ ΣΧΕΔΙΟΥ	ΤΙΤΛΟΣ ΣΧΕΔΙΟΥ	ΚΛΙΜΑΚΑ
ΤΟΠΟ 7	**ΟΡΙΖΟΝΤΙΟΓΡΑΦΙΑ ΔΙΑΜΟΡΦΩΣΗΣ ΑΠΟΡΡΙΜΜΑΤΙΚΟΥ ΑΝΑΓΛΥΦΟΥ (ΠΡΟ ΤΗΣ ΤΕΛΙΚΗΣ ΚΑΛΥΨΗΣ)**	**1:1000**

ΜΕΛΕΤΗΤΕΣ	ΗΜΕΡΟΜΗΝΙΑ	ΣΦΡΑΓΙΔΑ - ΥΠΟΓΡΑΦΗ
ΣΥΜΠΡΑΞΗ: 1. **ENVIROPLAN ΜΕΛΕΤΗΤΙΚΗ** (20Α' & 21Α') ΣΥΜΒΟΥΛΟΙ ΑΝΑΠΤΥΞΙΑΚΩΝ ΚΑΙ ΤΕΧΝΙΚΩΝ ΕΡΓΩΝ Α.Ε. 2. **ΛΩΛΟΣ ΘΕΟΦΑΝΗΣ** (27Β') ΧΗΜΙΚΟΣ ΜΗΧΑΝΙΚΟΣ Ε.Μ.Π ΕΔΡΑ ΣΥΜΠΡΑΞΗΣ: ΑΓ. ΚΩΝΣΤΑΝΤΙΝΟΥ 40, 15124 ΜΑΡΟΥΣΙ Τηλ. : 210-6105127/8, Fax : 210-6105138 email : info@enviroplan.gr	ΣΕΠΤΕΜΒΡΙΟΣ 2011	

ΕΠΙΒΛΕΠΟΥΣΑ ΥΠΗΡΕΣΙΑ			
ΔΗΜΟΣ ΠΕΛΛΑΣ **ΤΕΧΝΙΚΗ ΥΠΗΡΕΣΙΑ**	**ΕΛΕΓΧΘΗΚΕ** **Ο Επιβλέπων**		
	ΘΕΩΡΗΘΗΚΕ **Ο Προϊστάμενος**		
	ΕΓΚΡΙΤΙΚΗ ΑΠΟΦΑΣΗ		